


Anlieger sind rechtzeitig vor Beginn der Baumaßnahme über die Dauer der Maßnahme zu informieren.

Grundstückszufahrten müssen gewährleistet sein oder mit den betroffenen Anliegern entsprechend abgesprochen und geregelt werden.

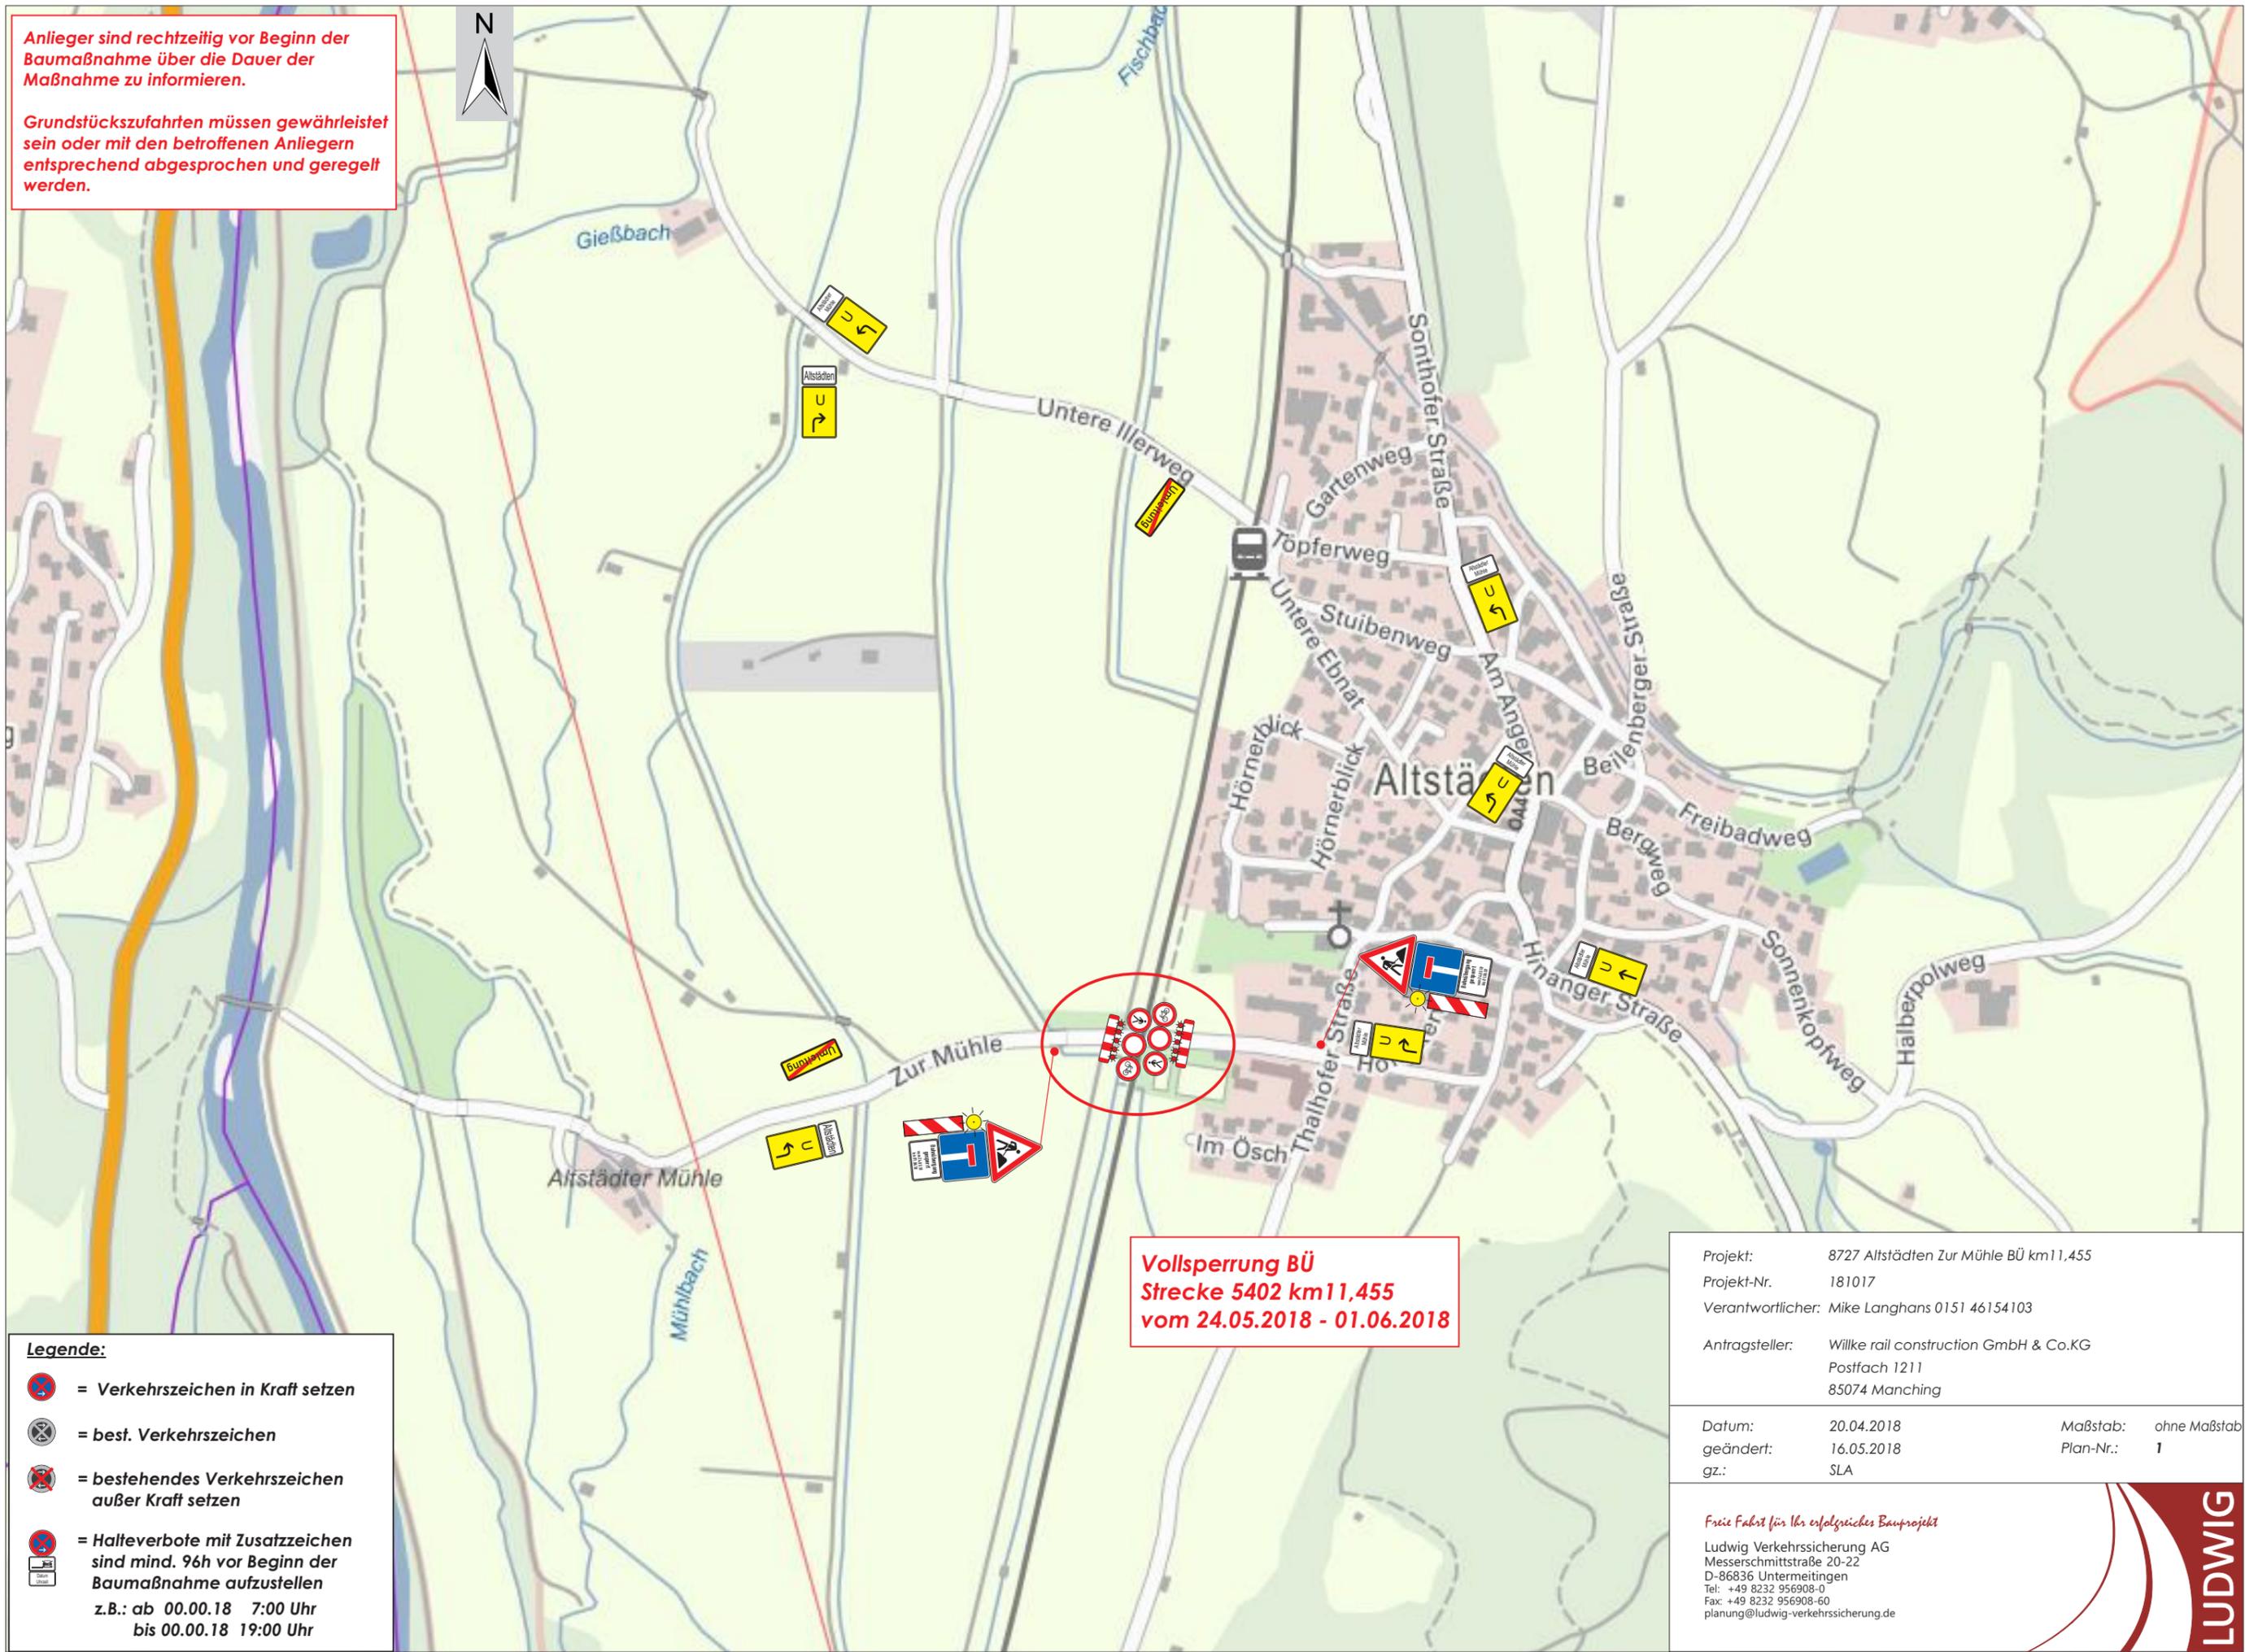

Vollsperrung BÜ
Strecke 5402 km11,455
vom 24.05.2018 - 01.06.2018

- Legende:**
- = Verkehrszeichen in Kraft setzen
 - = best. Verkehrszeichen
 - = bestehendes Verkehrszeichen außer Kraft setzen
 - = Halteverbote mit Zusatzzeichen sind mind. 96h vor Beginn der Baumaßnahme aufzustellen
 z.B.: ab 00.00.18 7:00 Uhr
 bis 00.00.18 19:00 Uhr

Projekt:	8727 Altstätten Zur Mühle BÜ km11,455		
Projekt-Nr.	181017		
Verantwortlicher:	Mike Langhans 0151 46154103		
Antragsteller:	Willke rail construction GmbH & Co.KG Postfach 1211 85074 Manching		
Datum:	20.04.2018	Maßstab:	ohne Maßstab
geändert:	16.05.2018	Plan-Nr.:	1
gz.:	SLA		

Freie Fahrt für Ihr erfolgreiches Bauprojekt

Ludwig Verkehrssicherung AG
 Messerschmittstraße 20-22
 D-86836 Untermeitingen
 Tel: +49 8232 956908-0
 Fax: +49 8232 956908-60
 planung@ludwig-verkehrssicherung.de