


**Stadt Sonthofen**  
**Geltungsbereich Bebauungsplan Nr. 93**  
**"Ortsmitte Altstädten", Lageplan vom 09.08.2022, M=2.500**

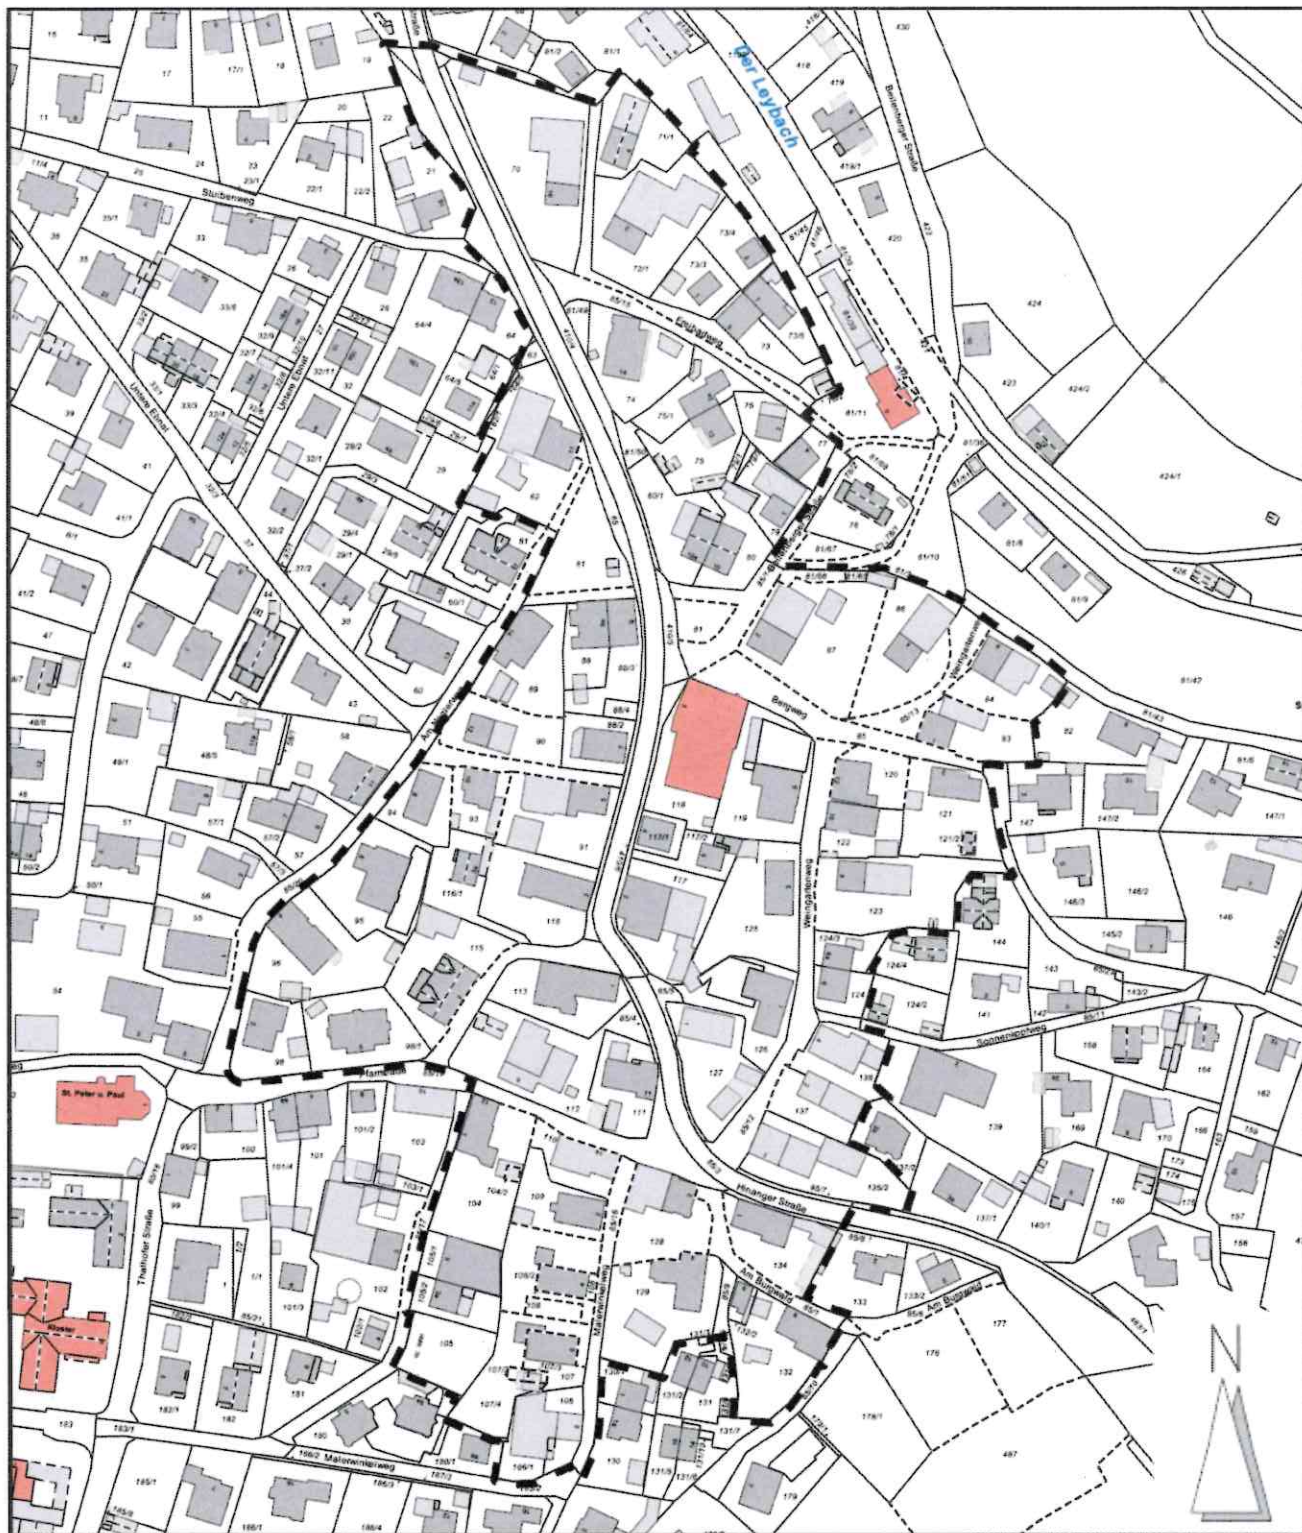

Ausgefertigt:  
Sonthofen, 28.02.2024  
STADT SONTHOFEN

**Legende:**



Grenze des räumlichen  
Geltungsbereiches

gez. C. Wilhelm  
.....  
Christian Wilhelm  
Erster Bürgermeister

