


**Stadt Sonthofen**  
**Geltungsbereich Bebauungsplan Nr. 93**  
**"Ortsmitte Altstädten", Lageplan vom 09.08.2022, M=2.500**

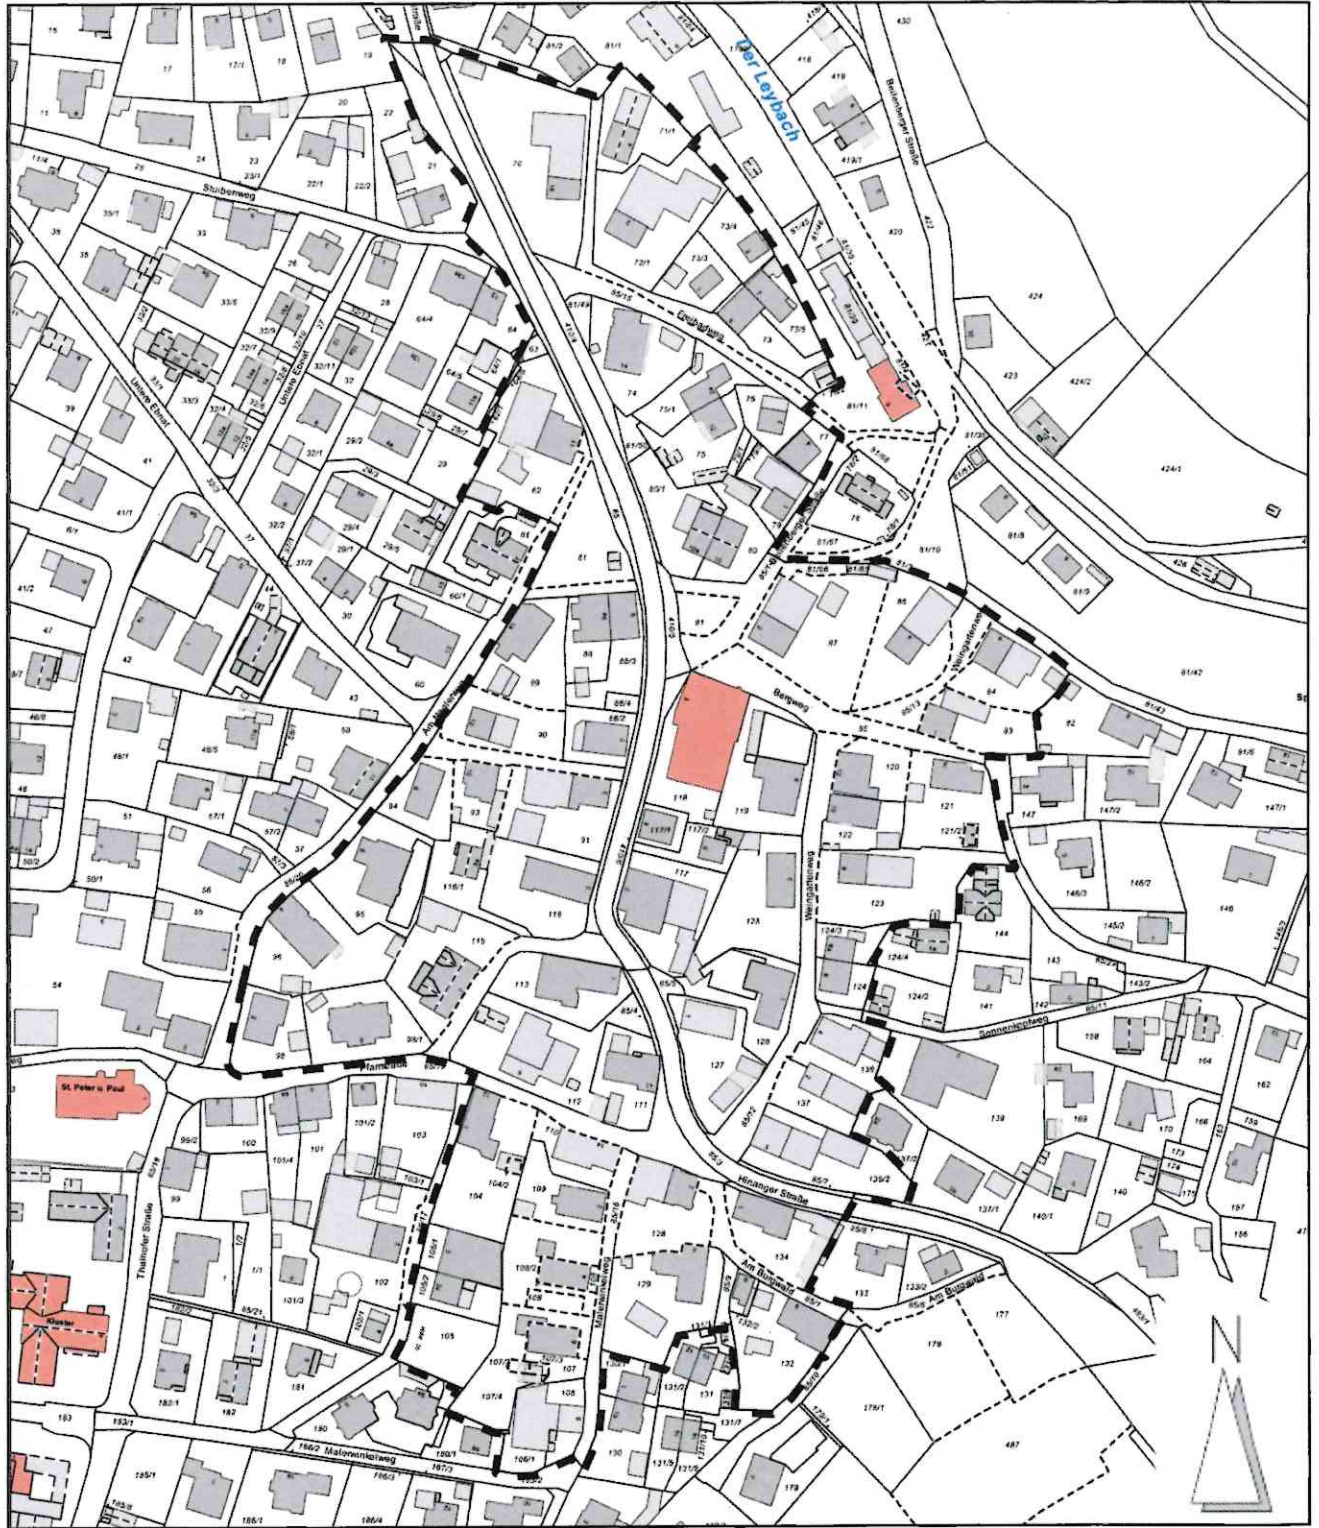

**Legende:**



Grenze des räumlichen  
Geltungsbereiches

Ausgefertigt:  
Sonthofen, 05.07.2023  
STADT SONTHOFEN

Christian Wilhelm  
Erster Bürgermeister

