Bebauungsplan Nr. 87 für das Gebiet "östlich der Albert-Schweitzer-Straße, nördlich des Frauenschuhweges, westlich der B 19 und südlich des Grundstückes Flur-Nr. 1451"

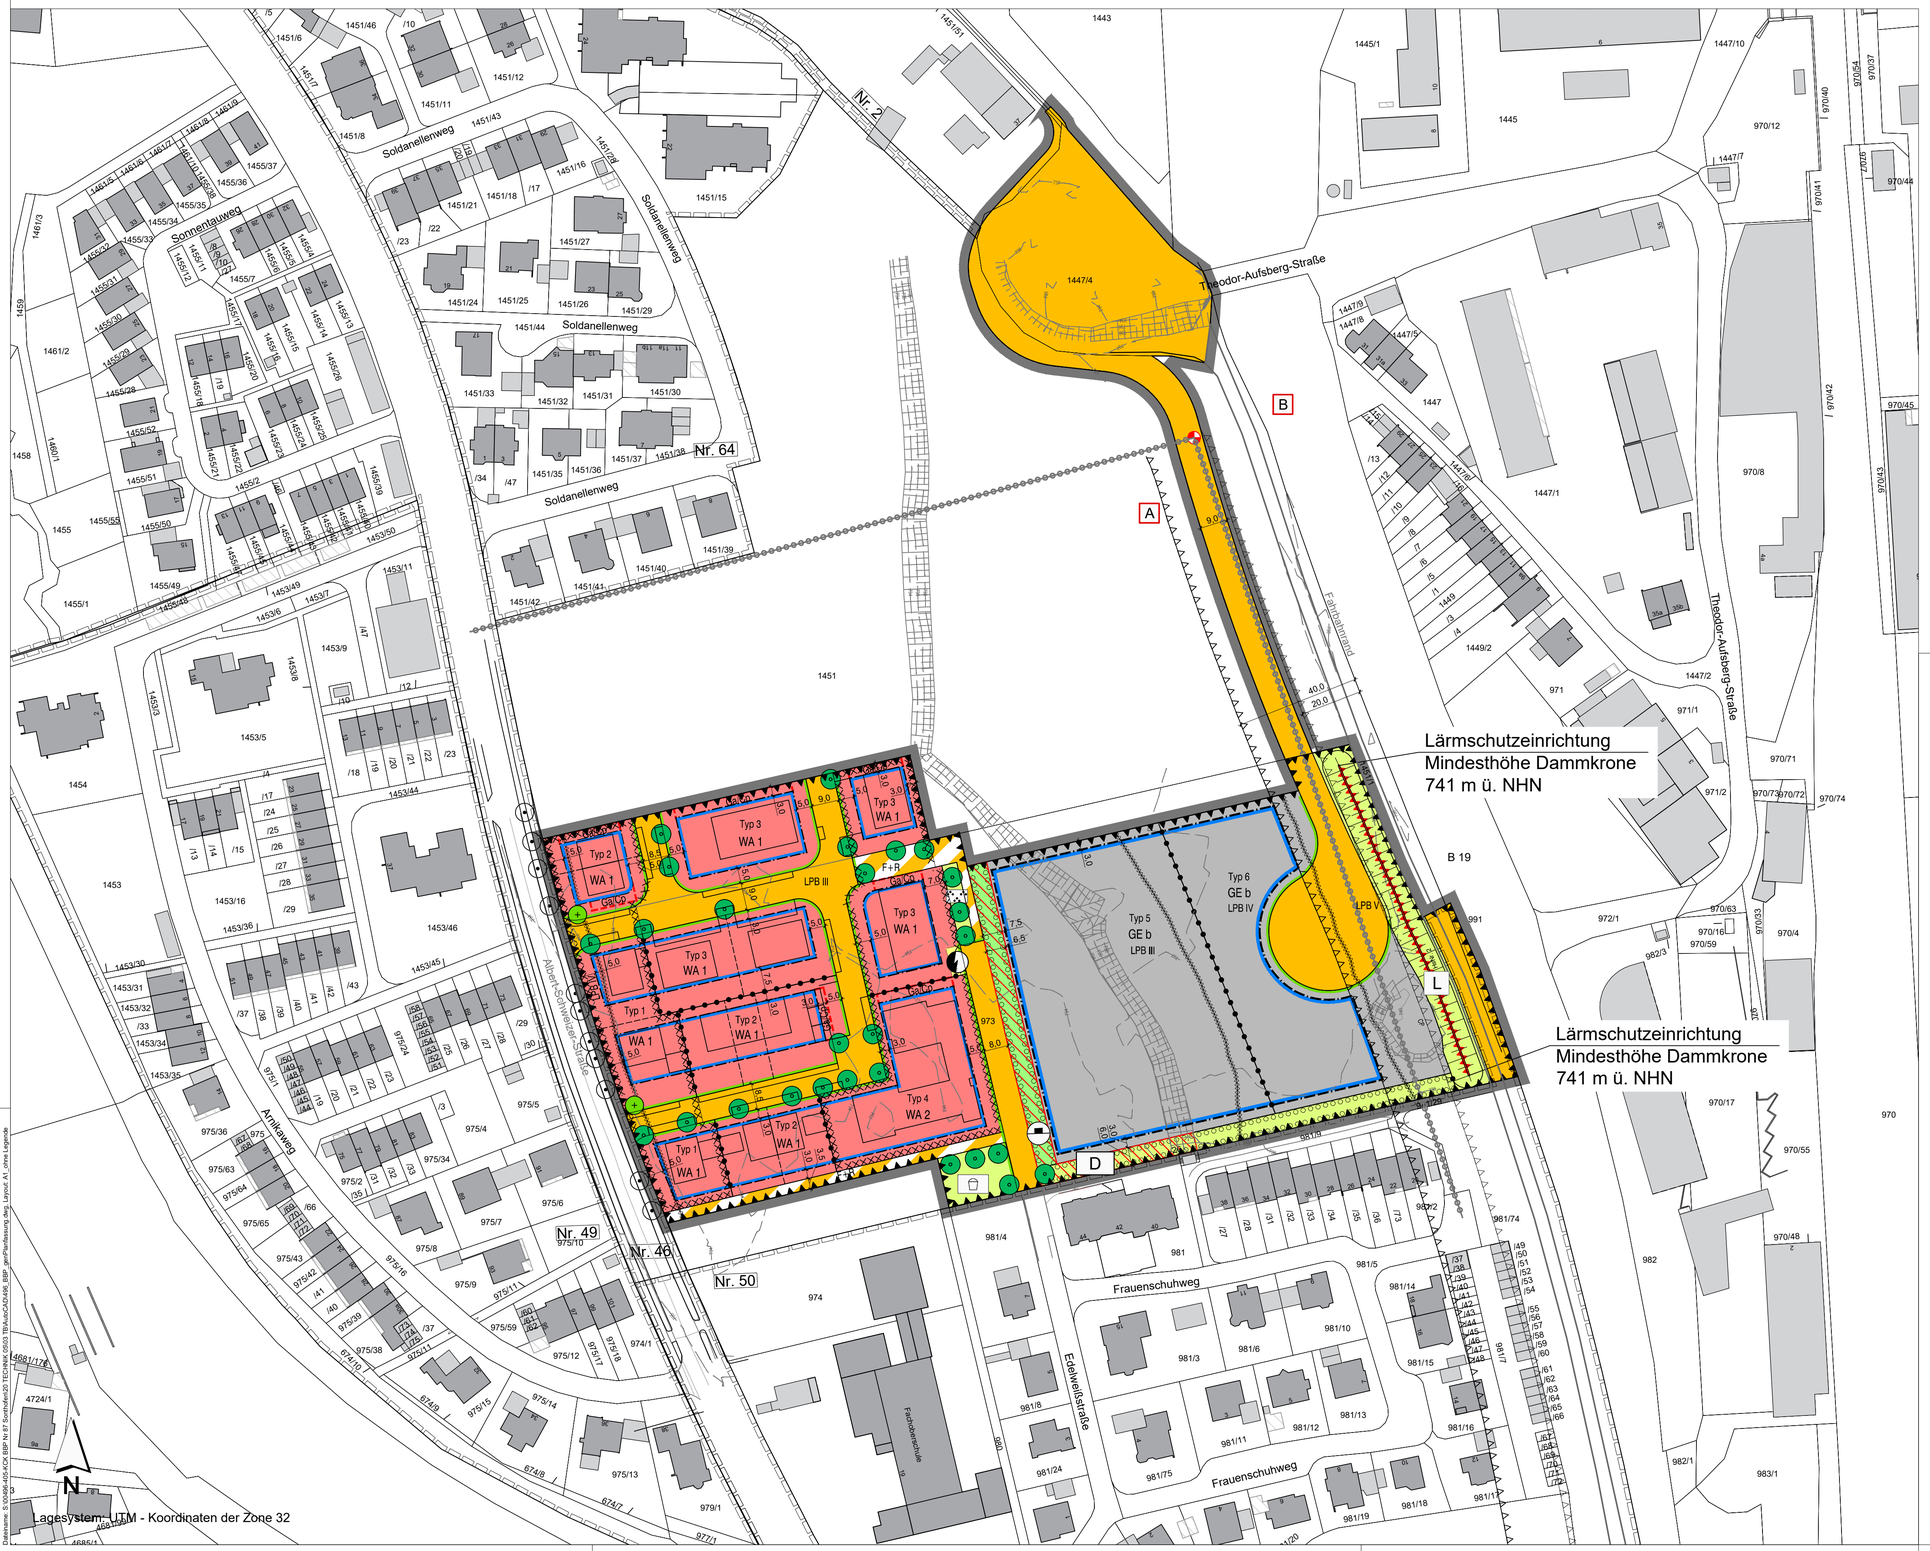

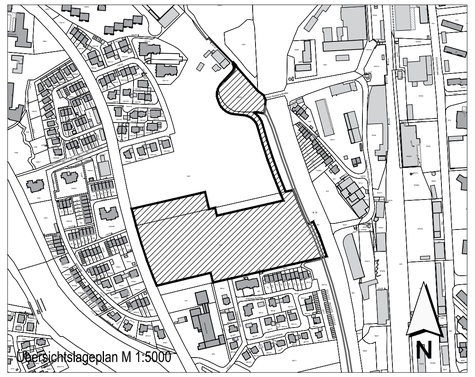

INDEX C

INDEX B

INDEX A

PROJEKT

Bebauungsplan Nr. 87 für das Gebiet
"östlich der Albert-Schweitzer-Straße, nördlich des Frauenschuhweges,
westlich der B19 und südlich des Grundstückes Flur-Nr. 1451"

AUFTRAGGEBER

Stadt Sonthofen

Rathausplatz 1
87527 Sonthofen

PLANER

Kling Consult GmbH

Burgauer Str. 30 · 86381 Krumbach
Tel.: +49 8282 994 - 0 · Fax: +49 8282 994 - 110
KC@klingconsult.de · www.klingconsult.de

PLANART

BEARBEITET:	REI	20.01.2022
GEZEICHNET:	HI/ZE	20.01.2022
GEPRÜFT:		
MASSSTAB:	1 : 1000	

496-405-KCK

Druckdatum: 26.06.22
DIN A1 (841x594mm = 0,50 m²)
Dateiname: S:\Sonstige 405\405-KCK SBP N 87 Sonthofen\09 TECHNIK\09.03 TB\AutoCAD\496_SBP_geoReferenzierte.dwg, Layout: A1_ohne Legende